

どんでん夜市実行委員会
Ver : 2021.3.24

Scale(A3) 1/200 : by ASHIKI Hiroataka


レイアウトパターン A

最小歩道幅員 最北点字ブロックより 2500

大型キッチンカーの場合
バスロータリー側に張り出し


大型キッチンカーの場合
バスロータリー側に張り出し

大掛かりな展開の場合はどんでん広場側にて展開

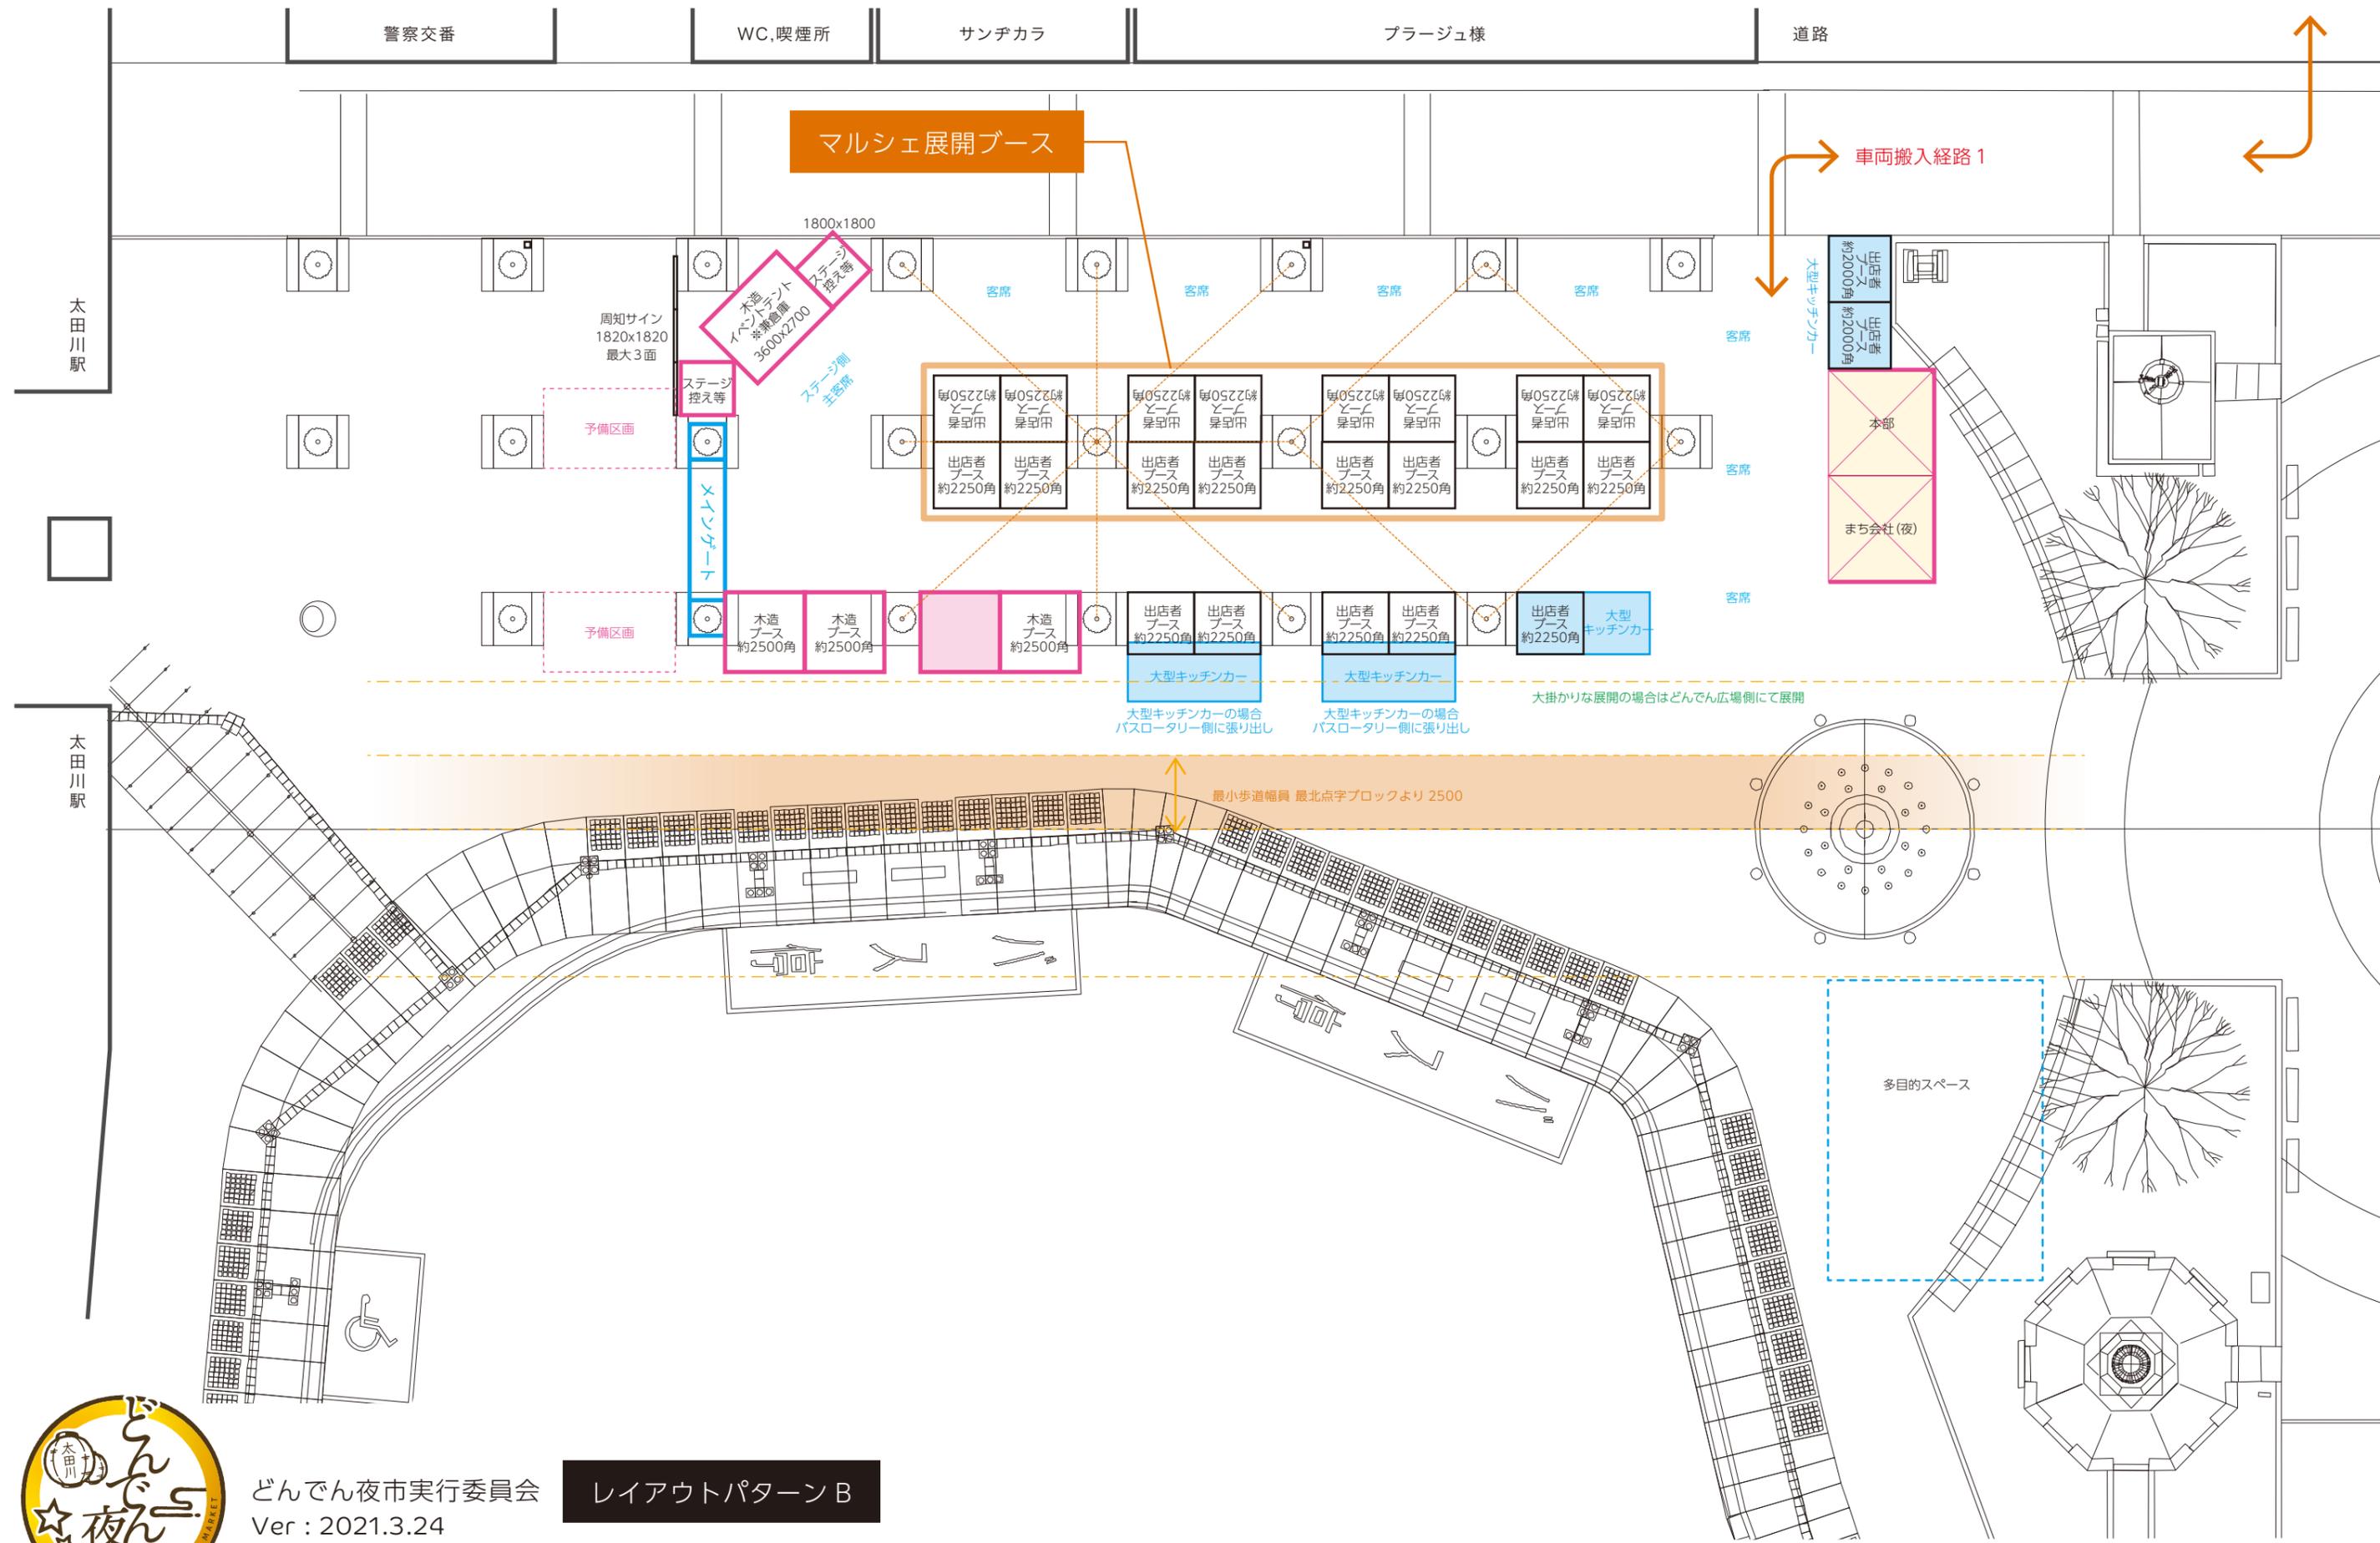

どんでん夜市実行委員会
Ver : 2021.3.24
Scale(A3) 1/200 : by ASHIKI Hiroataka

レイアウトパターン B

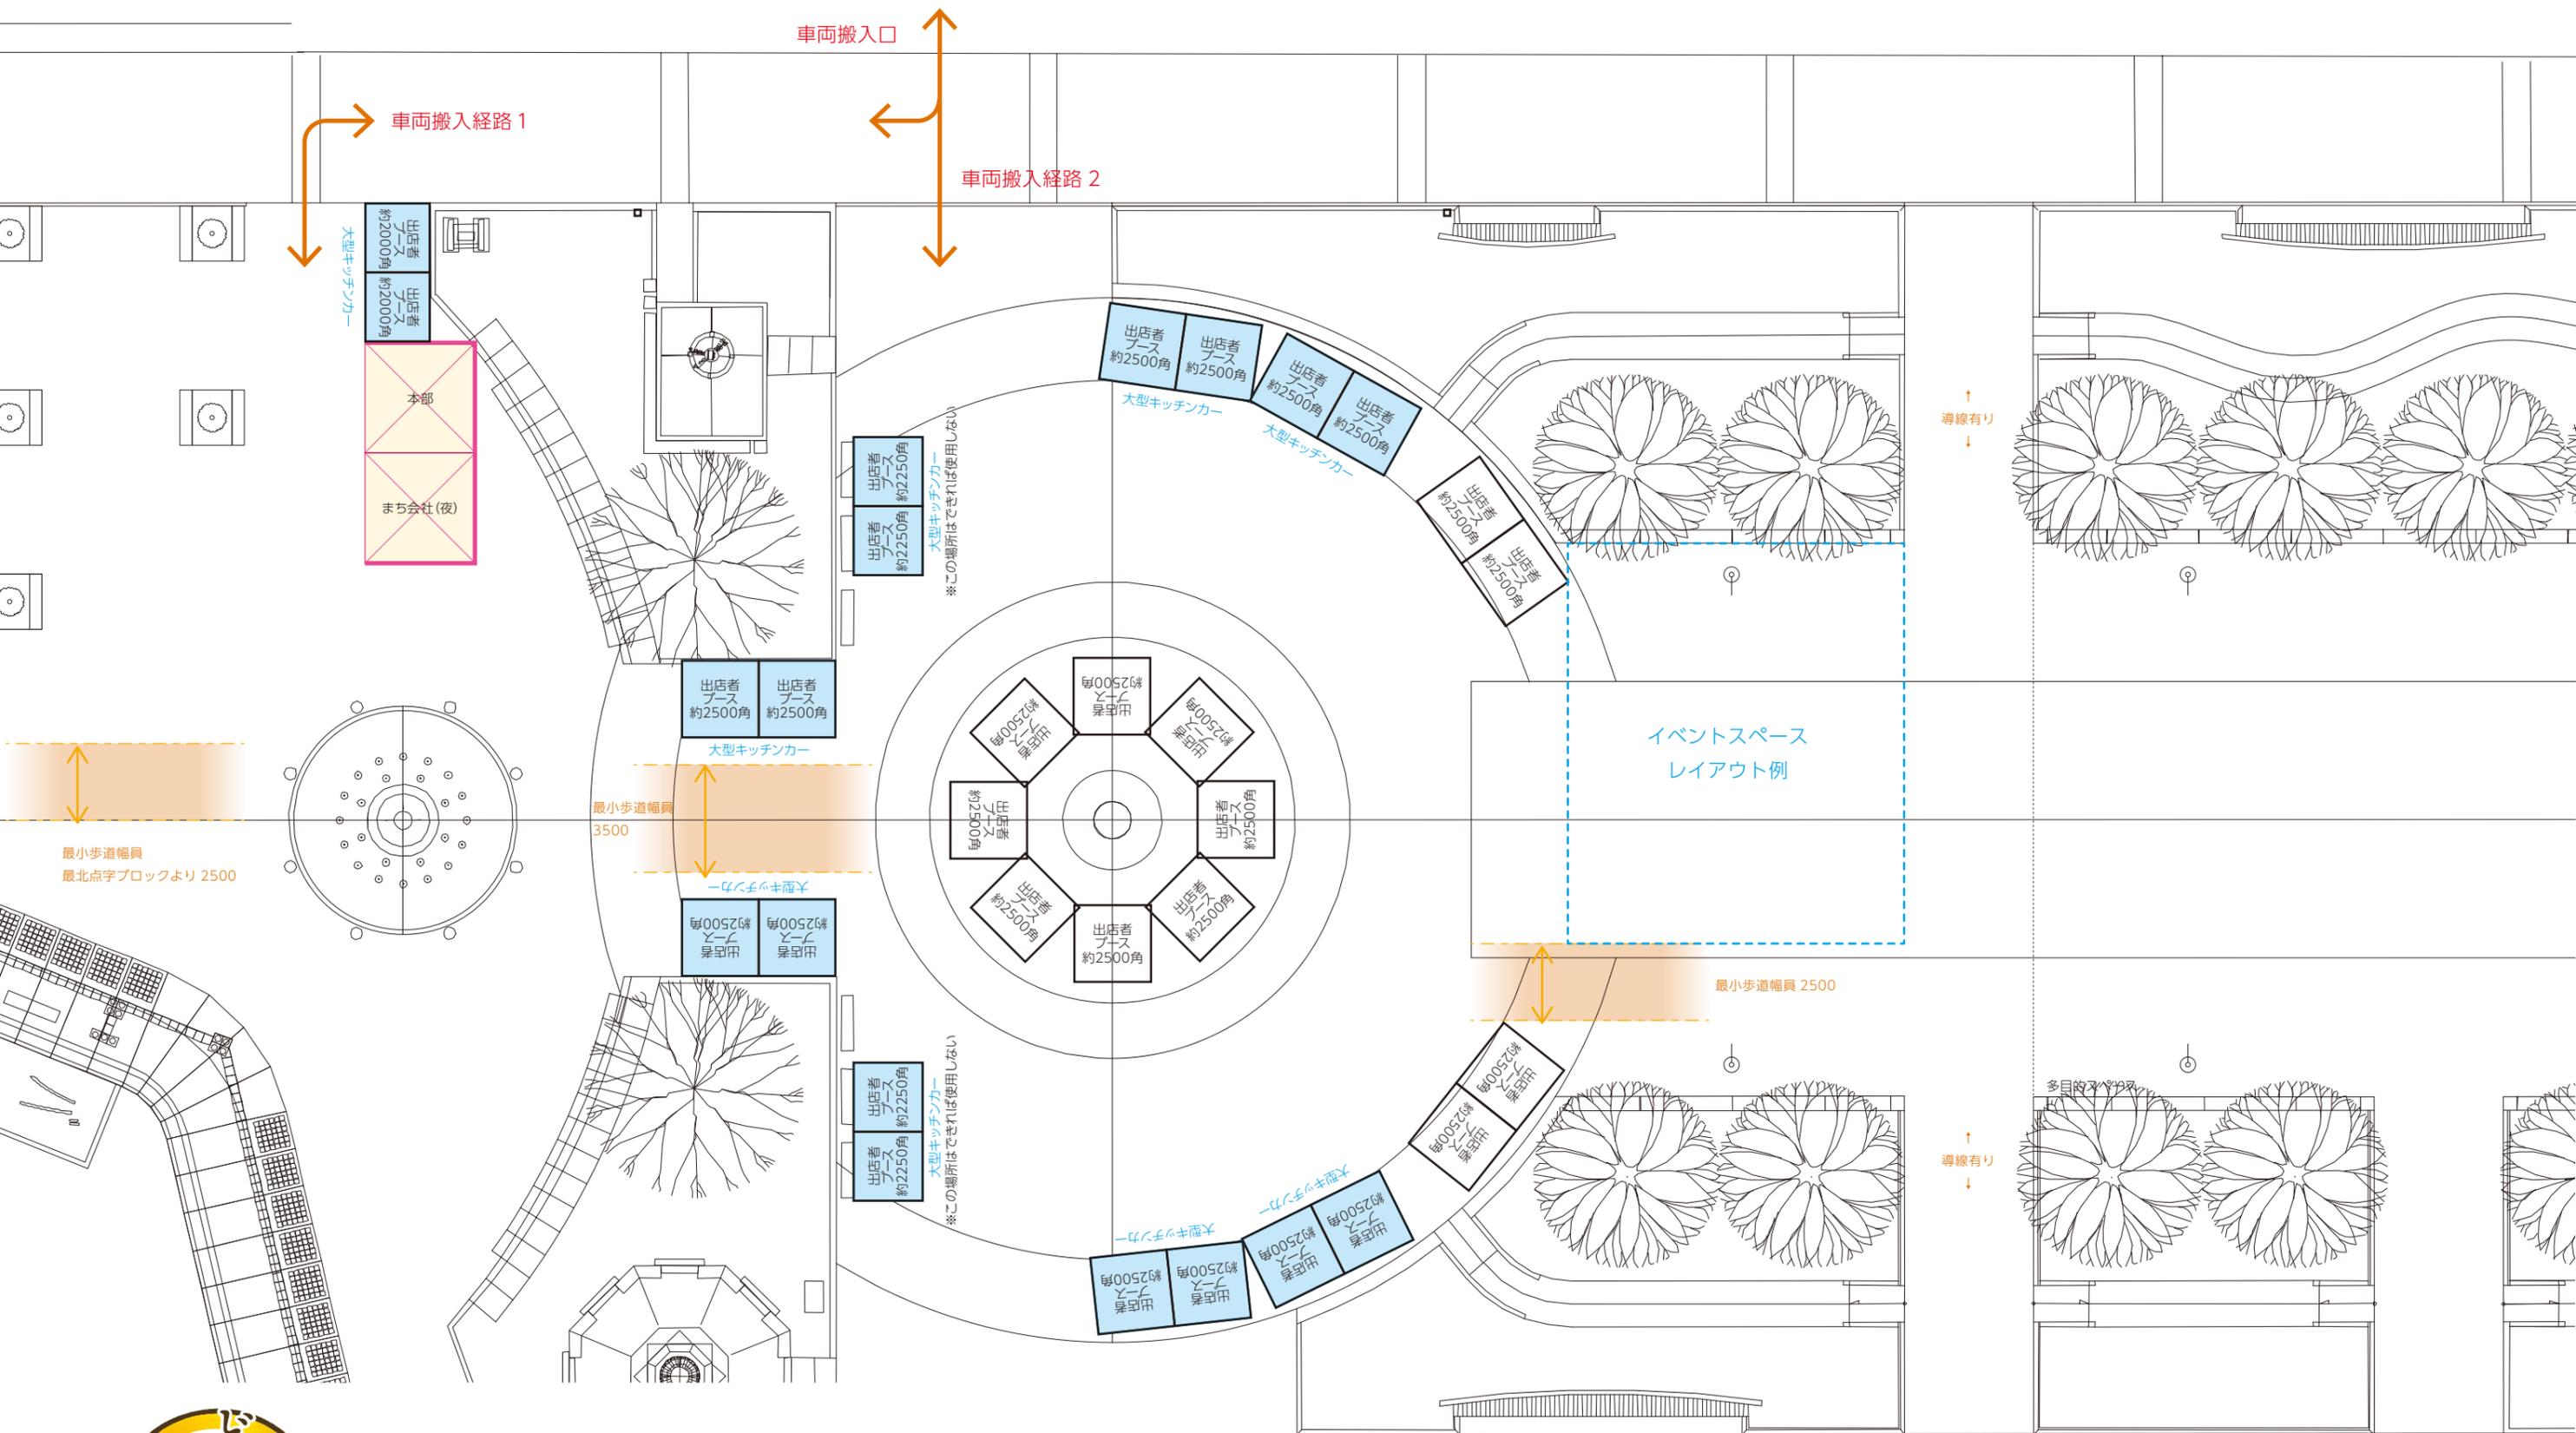

どんでん夜市実行委員会

Ver : 2021.3.24

Scale(A3) 1/200 : by ASHIKI Hirotaka

レイアウトパターン どんでん広場拡張